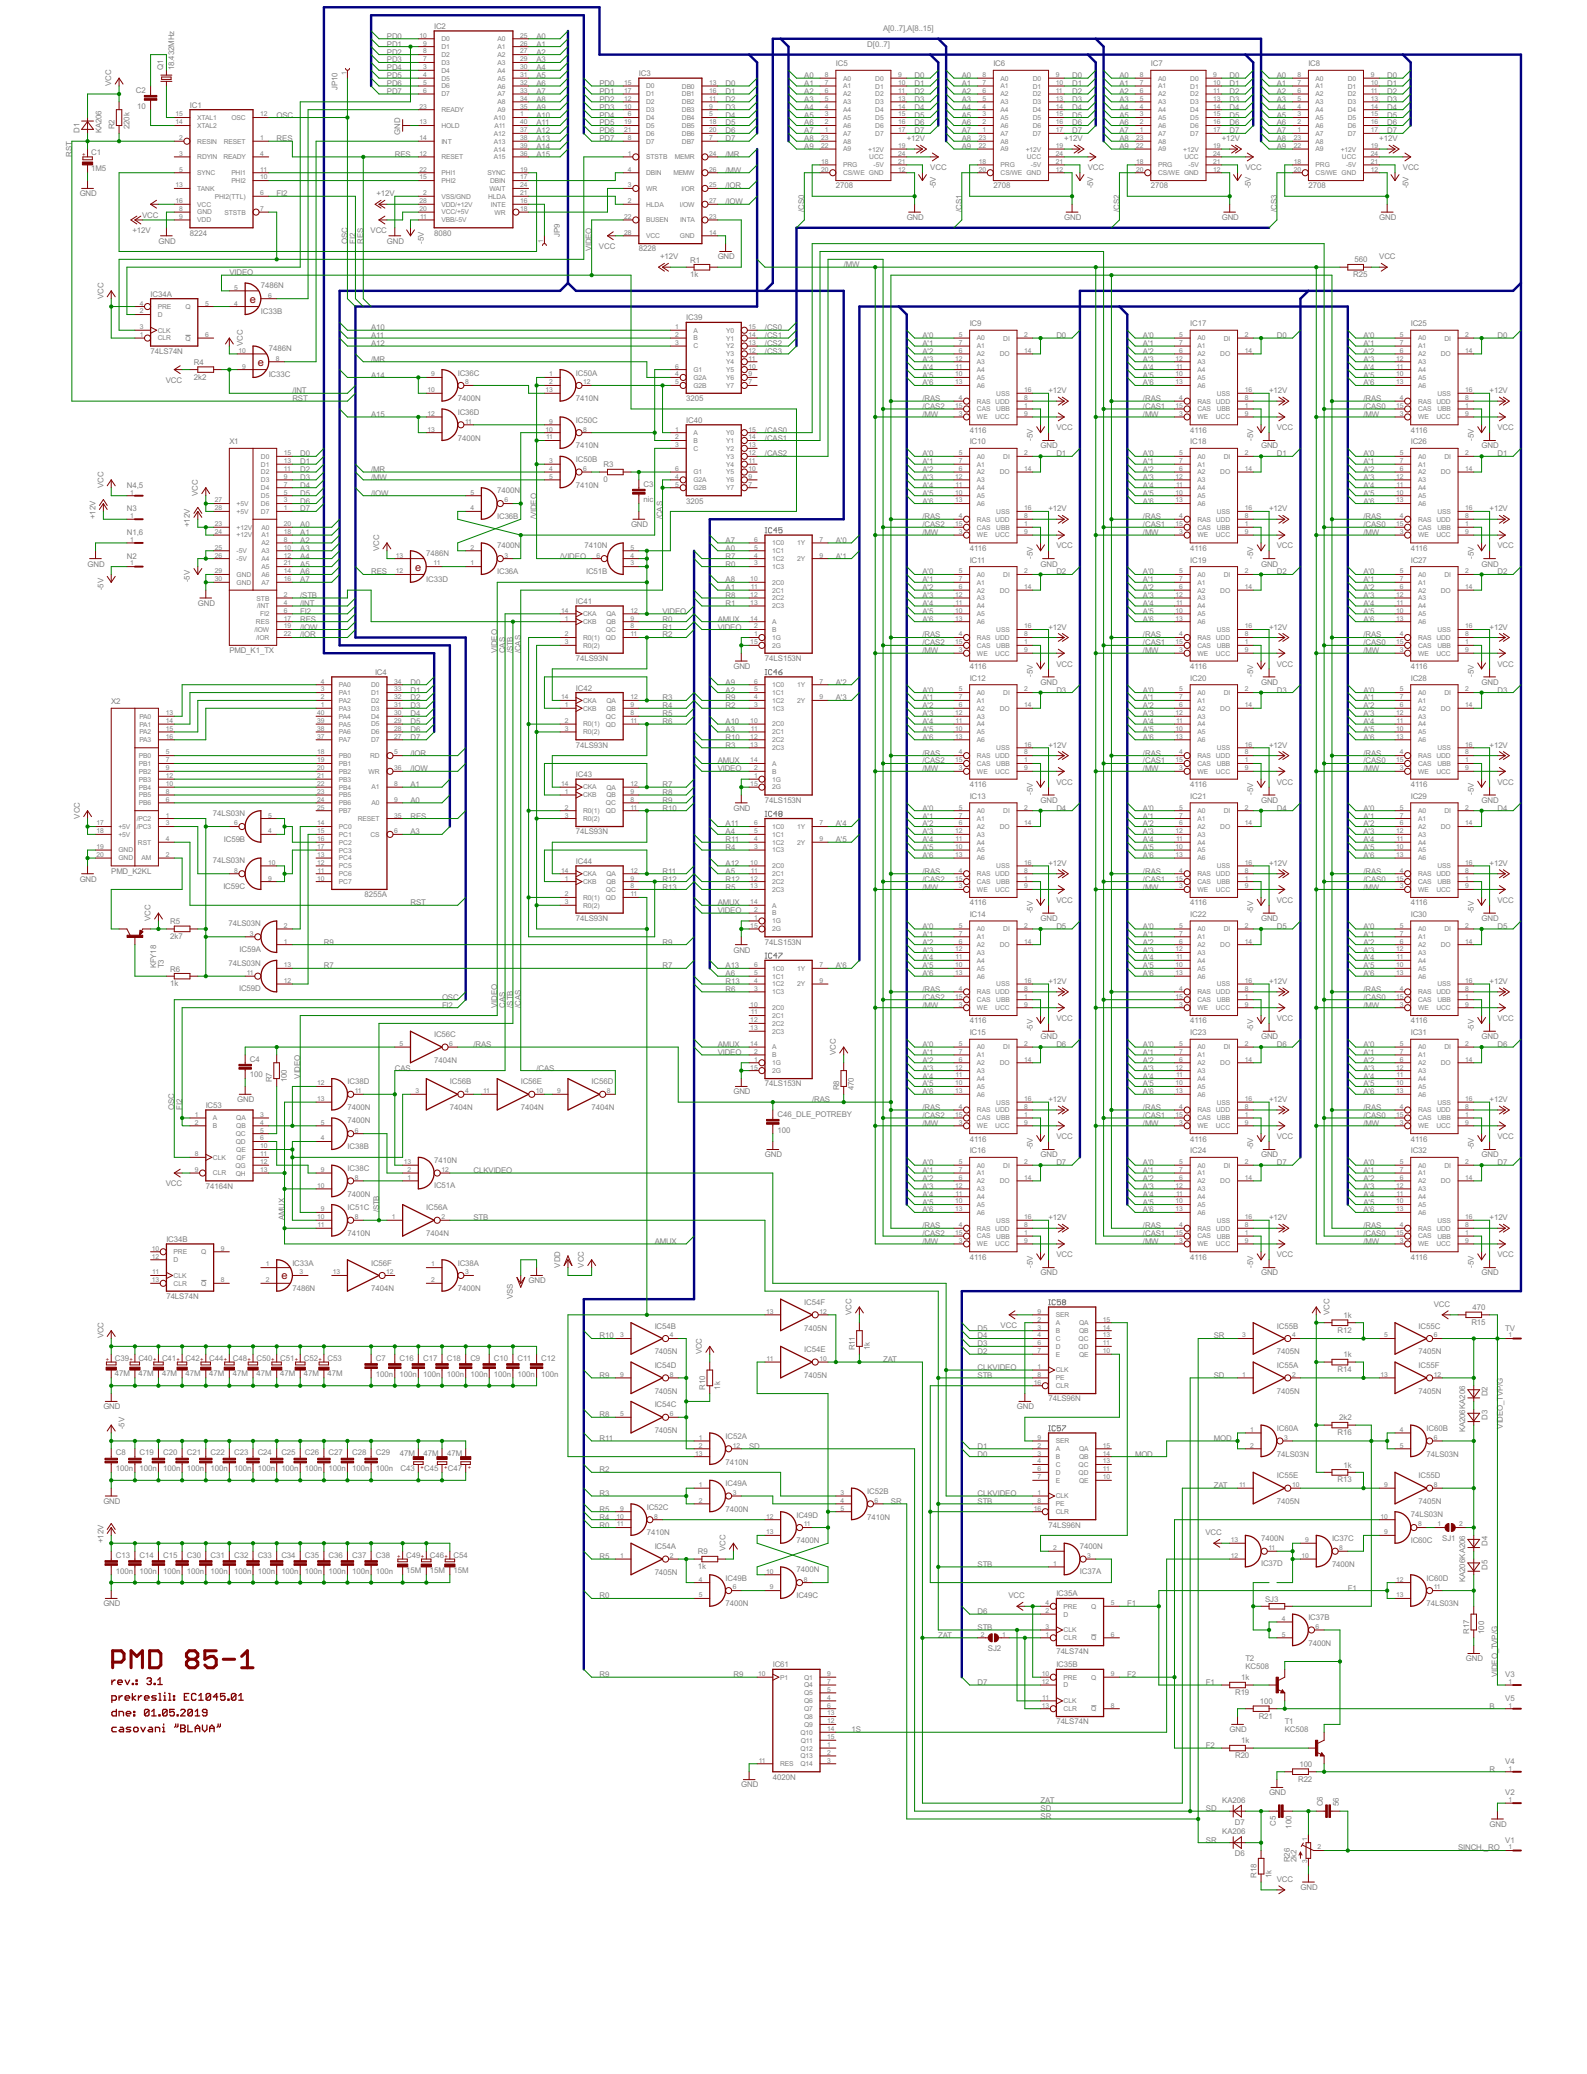
PMD 85-1
rev.: 3.1
prekreslil: EC1045.01
dne: 01.05.2019
casovani "BLAVA"